

Agenzia delle Entrate
CATASTO FABBRICATI
Ufficio Provinciale di
Trieste

Planimetria
 Scheda n. 1 Scala 1:100

Dichiarazione protocollo n. TS0044973 del 16/11/2023

Comune di Trieste

Via Dei Porta

civ. 70

Identificativi Catastali:

Sezione: D

Foglio: 5

Particella: 708


Subalterno: 4

Compilata da:
 Passador LucaIscritto all'albo:
 Geometri

Prov. Trieste

N. 1005

PIANTA PRIMO PIANO SOTTOSTRADA (cantina)

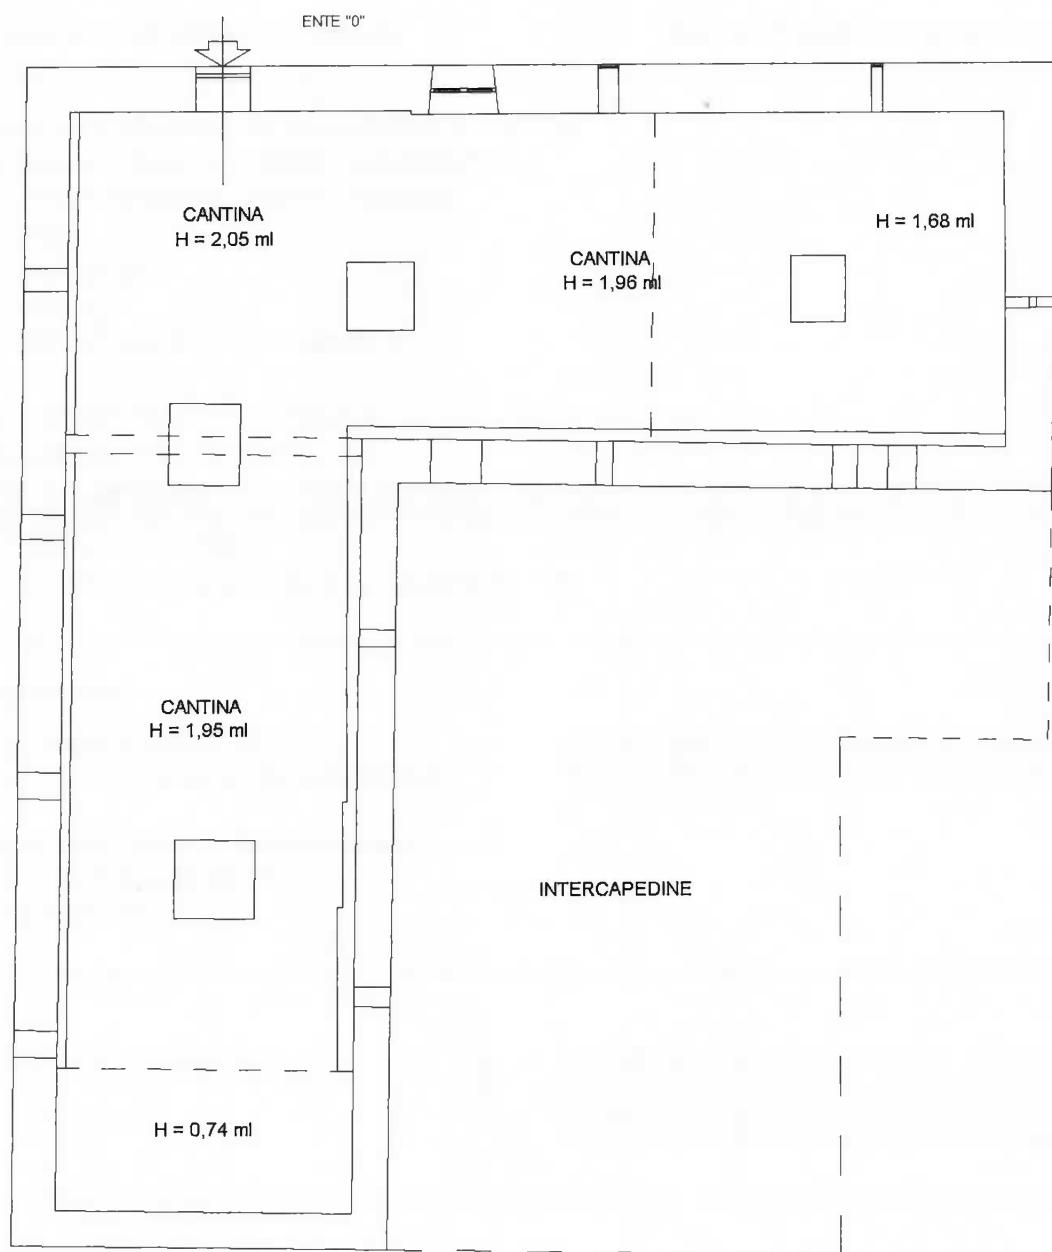

Ultima planimetria in atti

Data: 17/11/2023 - n. T282779 - Richiedente: PSSL CU75H04L424S

Totale schede: 1 - Formato di acquisizione: A4(210x297) - Formato stampa richiesto: A4(210x297)


Agenzia delle Entrate
CATASTO FABBRICATI
Ufficio Provinciale di
Trieste

Planimetria
 Scheda n. 1 Scala 1:100

Comune di Trieste
 Via Dei Porta civ. 70
 Identificativi Catastali:
 Sezione: D
 Foglio: 5
 Particella: 708
 Subalterno: 1
 Compilata da:
 Passador Luca
 Iscritto all'albo:
 Geometri
 Prov. Trieste N. 1005

PIANTA PIANO TERRA
 H = 3.00 ml

ENTE "0"

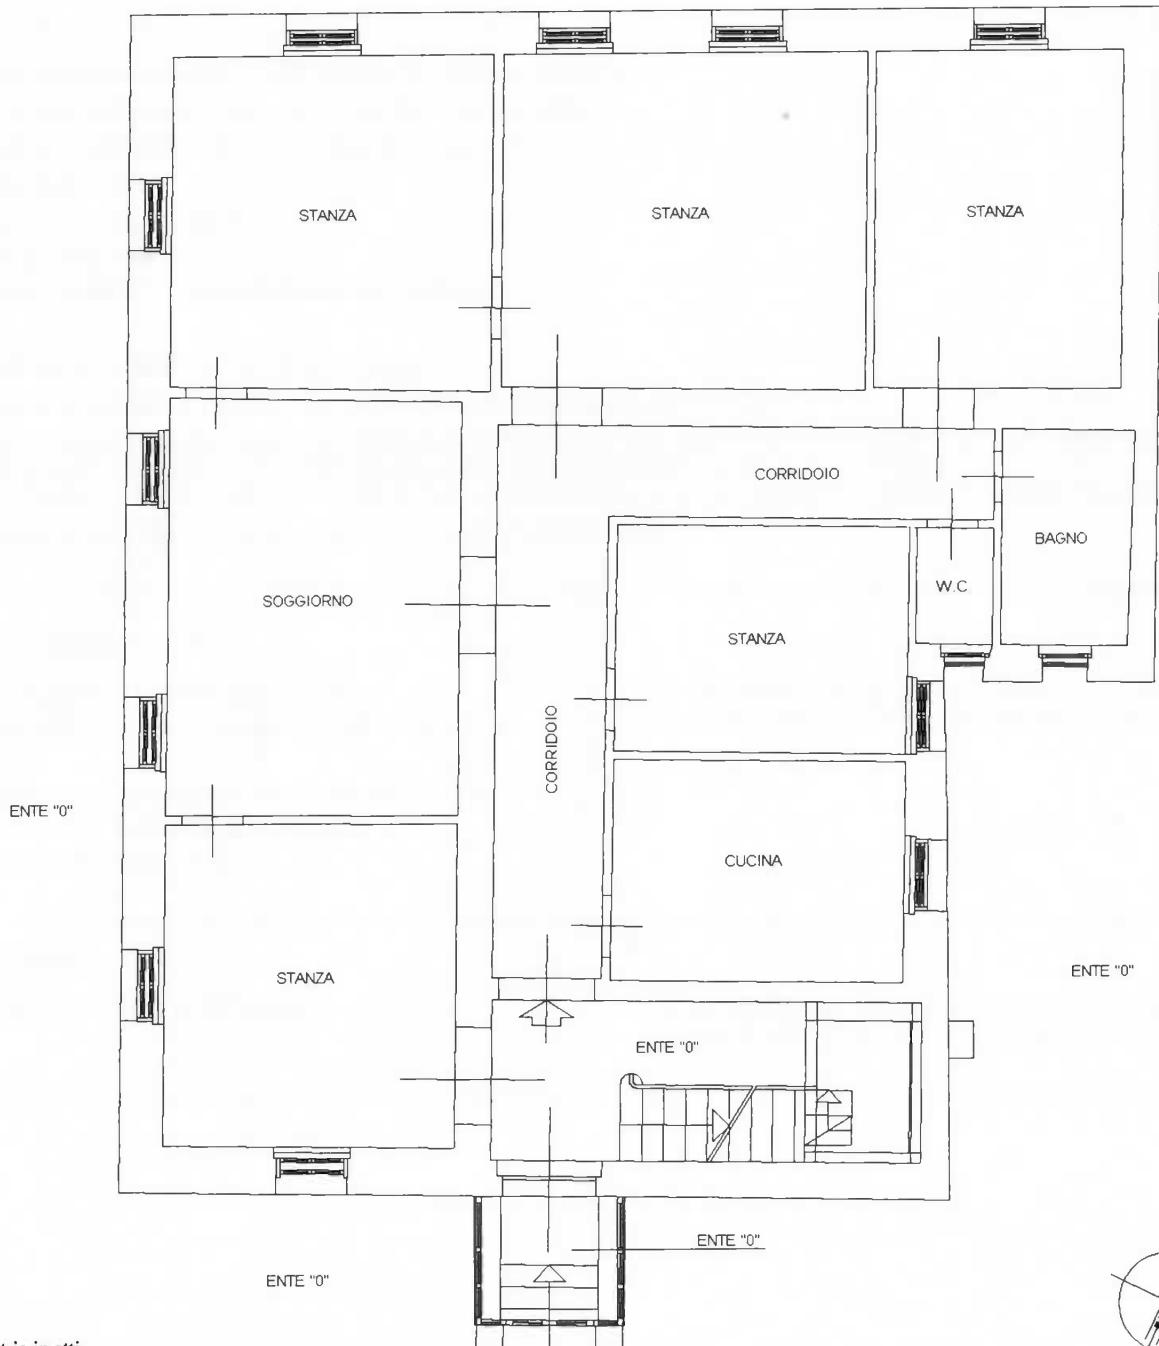

Ultima planimetria in atti

Data: 17/11/2023 - n. T282777 - Richiedente: PSSLCU75H04L424S

Totale schede: 1 - Formato di acquisizione: A4(210x297) - Formato stampa richiesto: A4(210x297)

Agenzia delle Entrate
CATASTO FABBRICATI
Ufficio provinciale di
Trieste

Dichiarazione protocollo n. TS0044966 del 16/11/2022

Comune di Tries

Via Dei Por

civ. 7

Identificativi Catastali:

Sezione: D

Foglio: 5

Particella: 708

Subalterno: 3

Compilata da:
Passador Luca

Iscritto all'albo:

Geometri



Prov. Trieste

N. 1005

PIANTA PIANO PRIMO

$$H = 3.00 \text{ ml}$$

PIANTA PIANO SOFFITTA

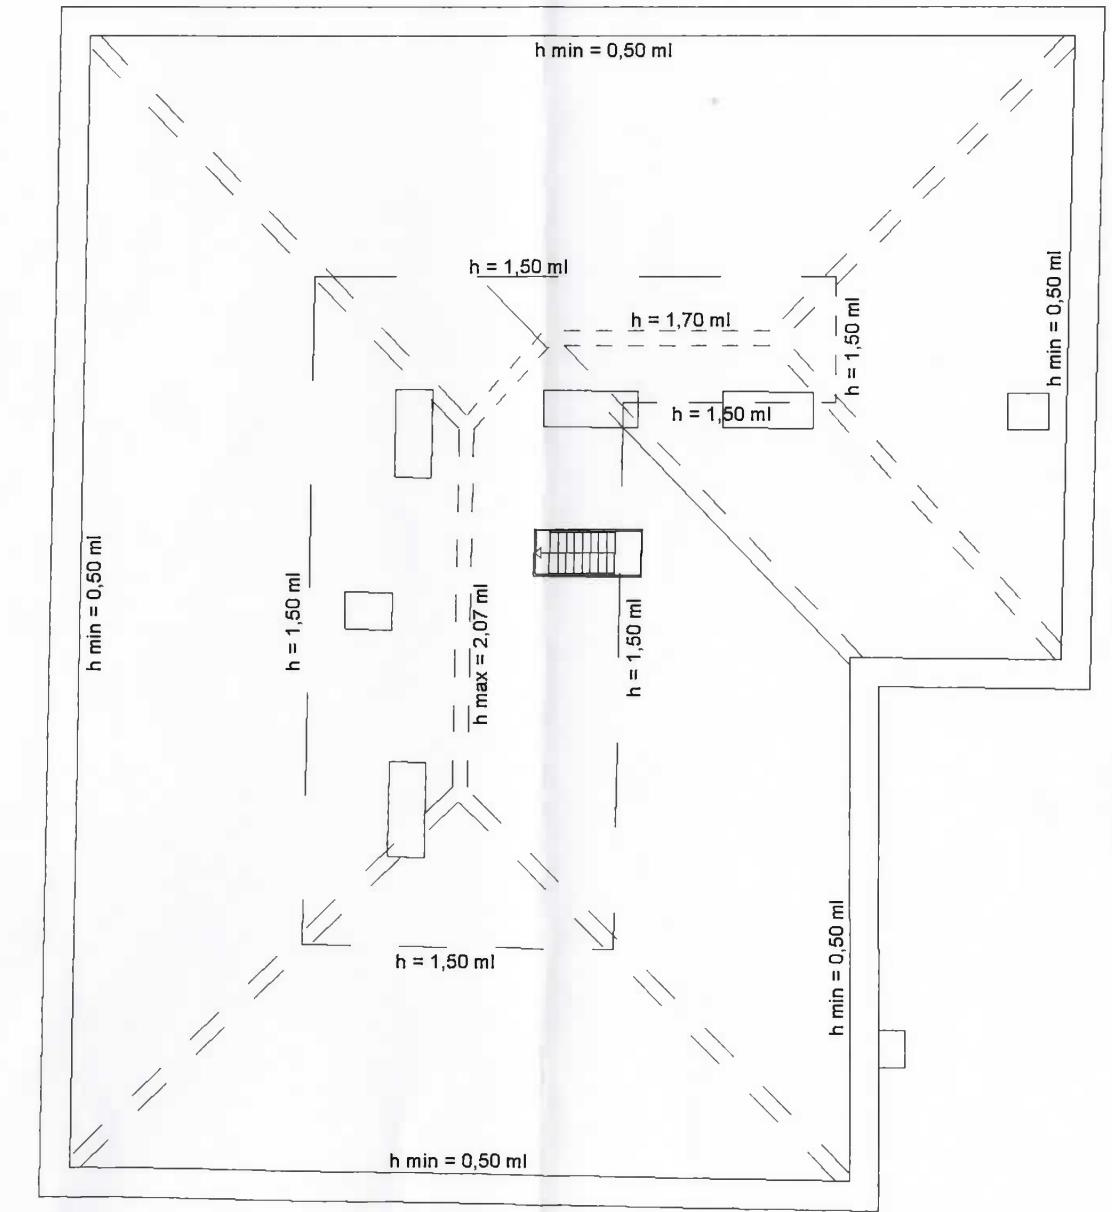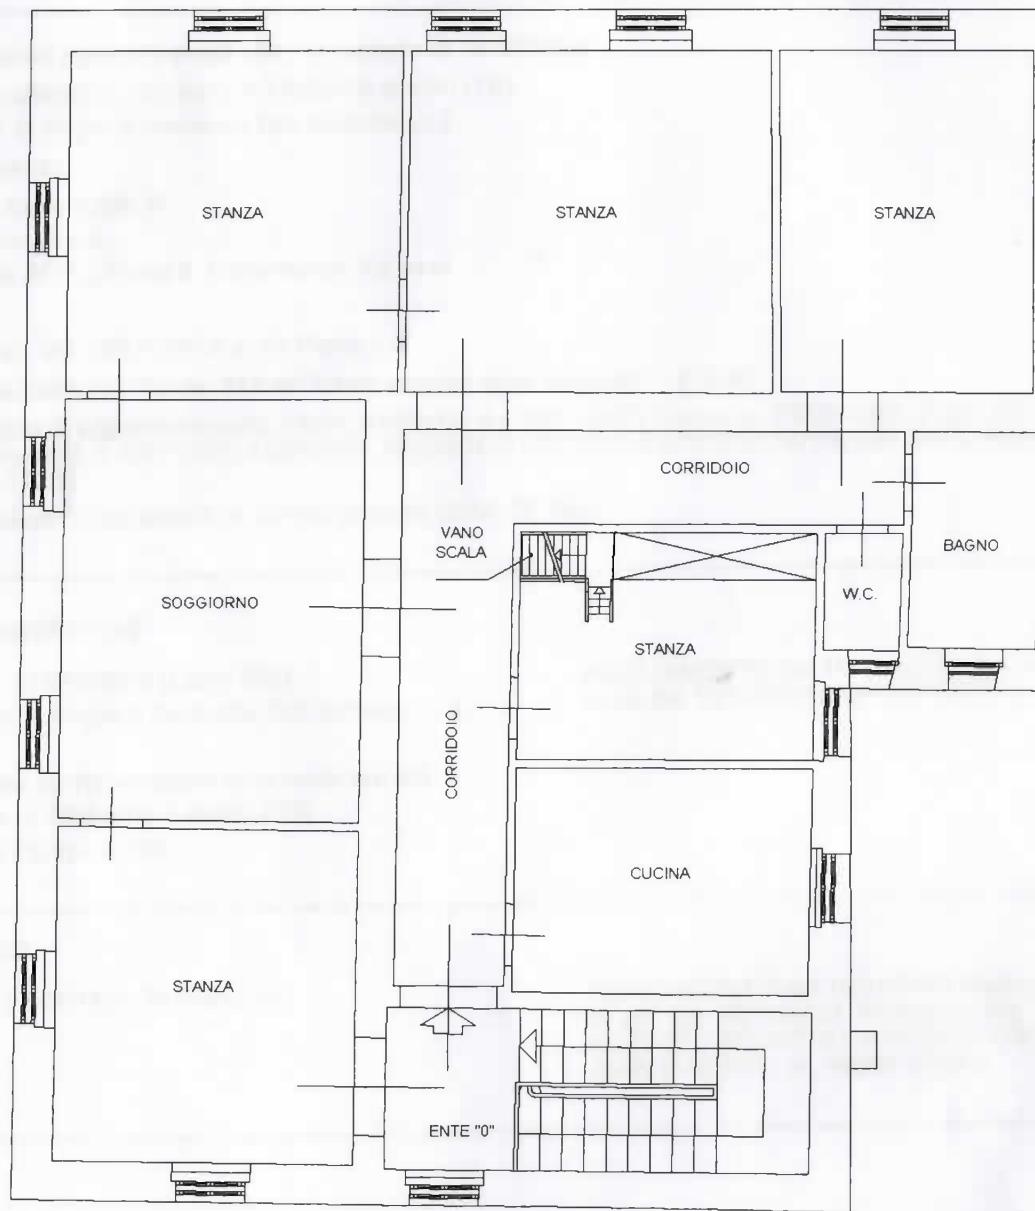

Catasto dei Fabbricati - Situazione al 17/11/2023 - Comune di TRIESTE(L424) - < Sez. urbana D - Foglio 5 - Particella 708 - Subalterno
VIA DEL PORTA n. 70 Piano 1^o

D meti

A circular compass rose with a vertical line pointing upwards labeled 'NORD'.